




AXONOMETRIE  
BA2 - EXERCICE 1 2011-2012  
ULB FACULTE D'ARCHITECTURE LA CAMBRE HORTA

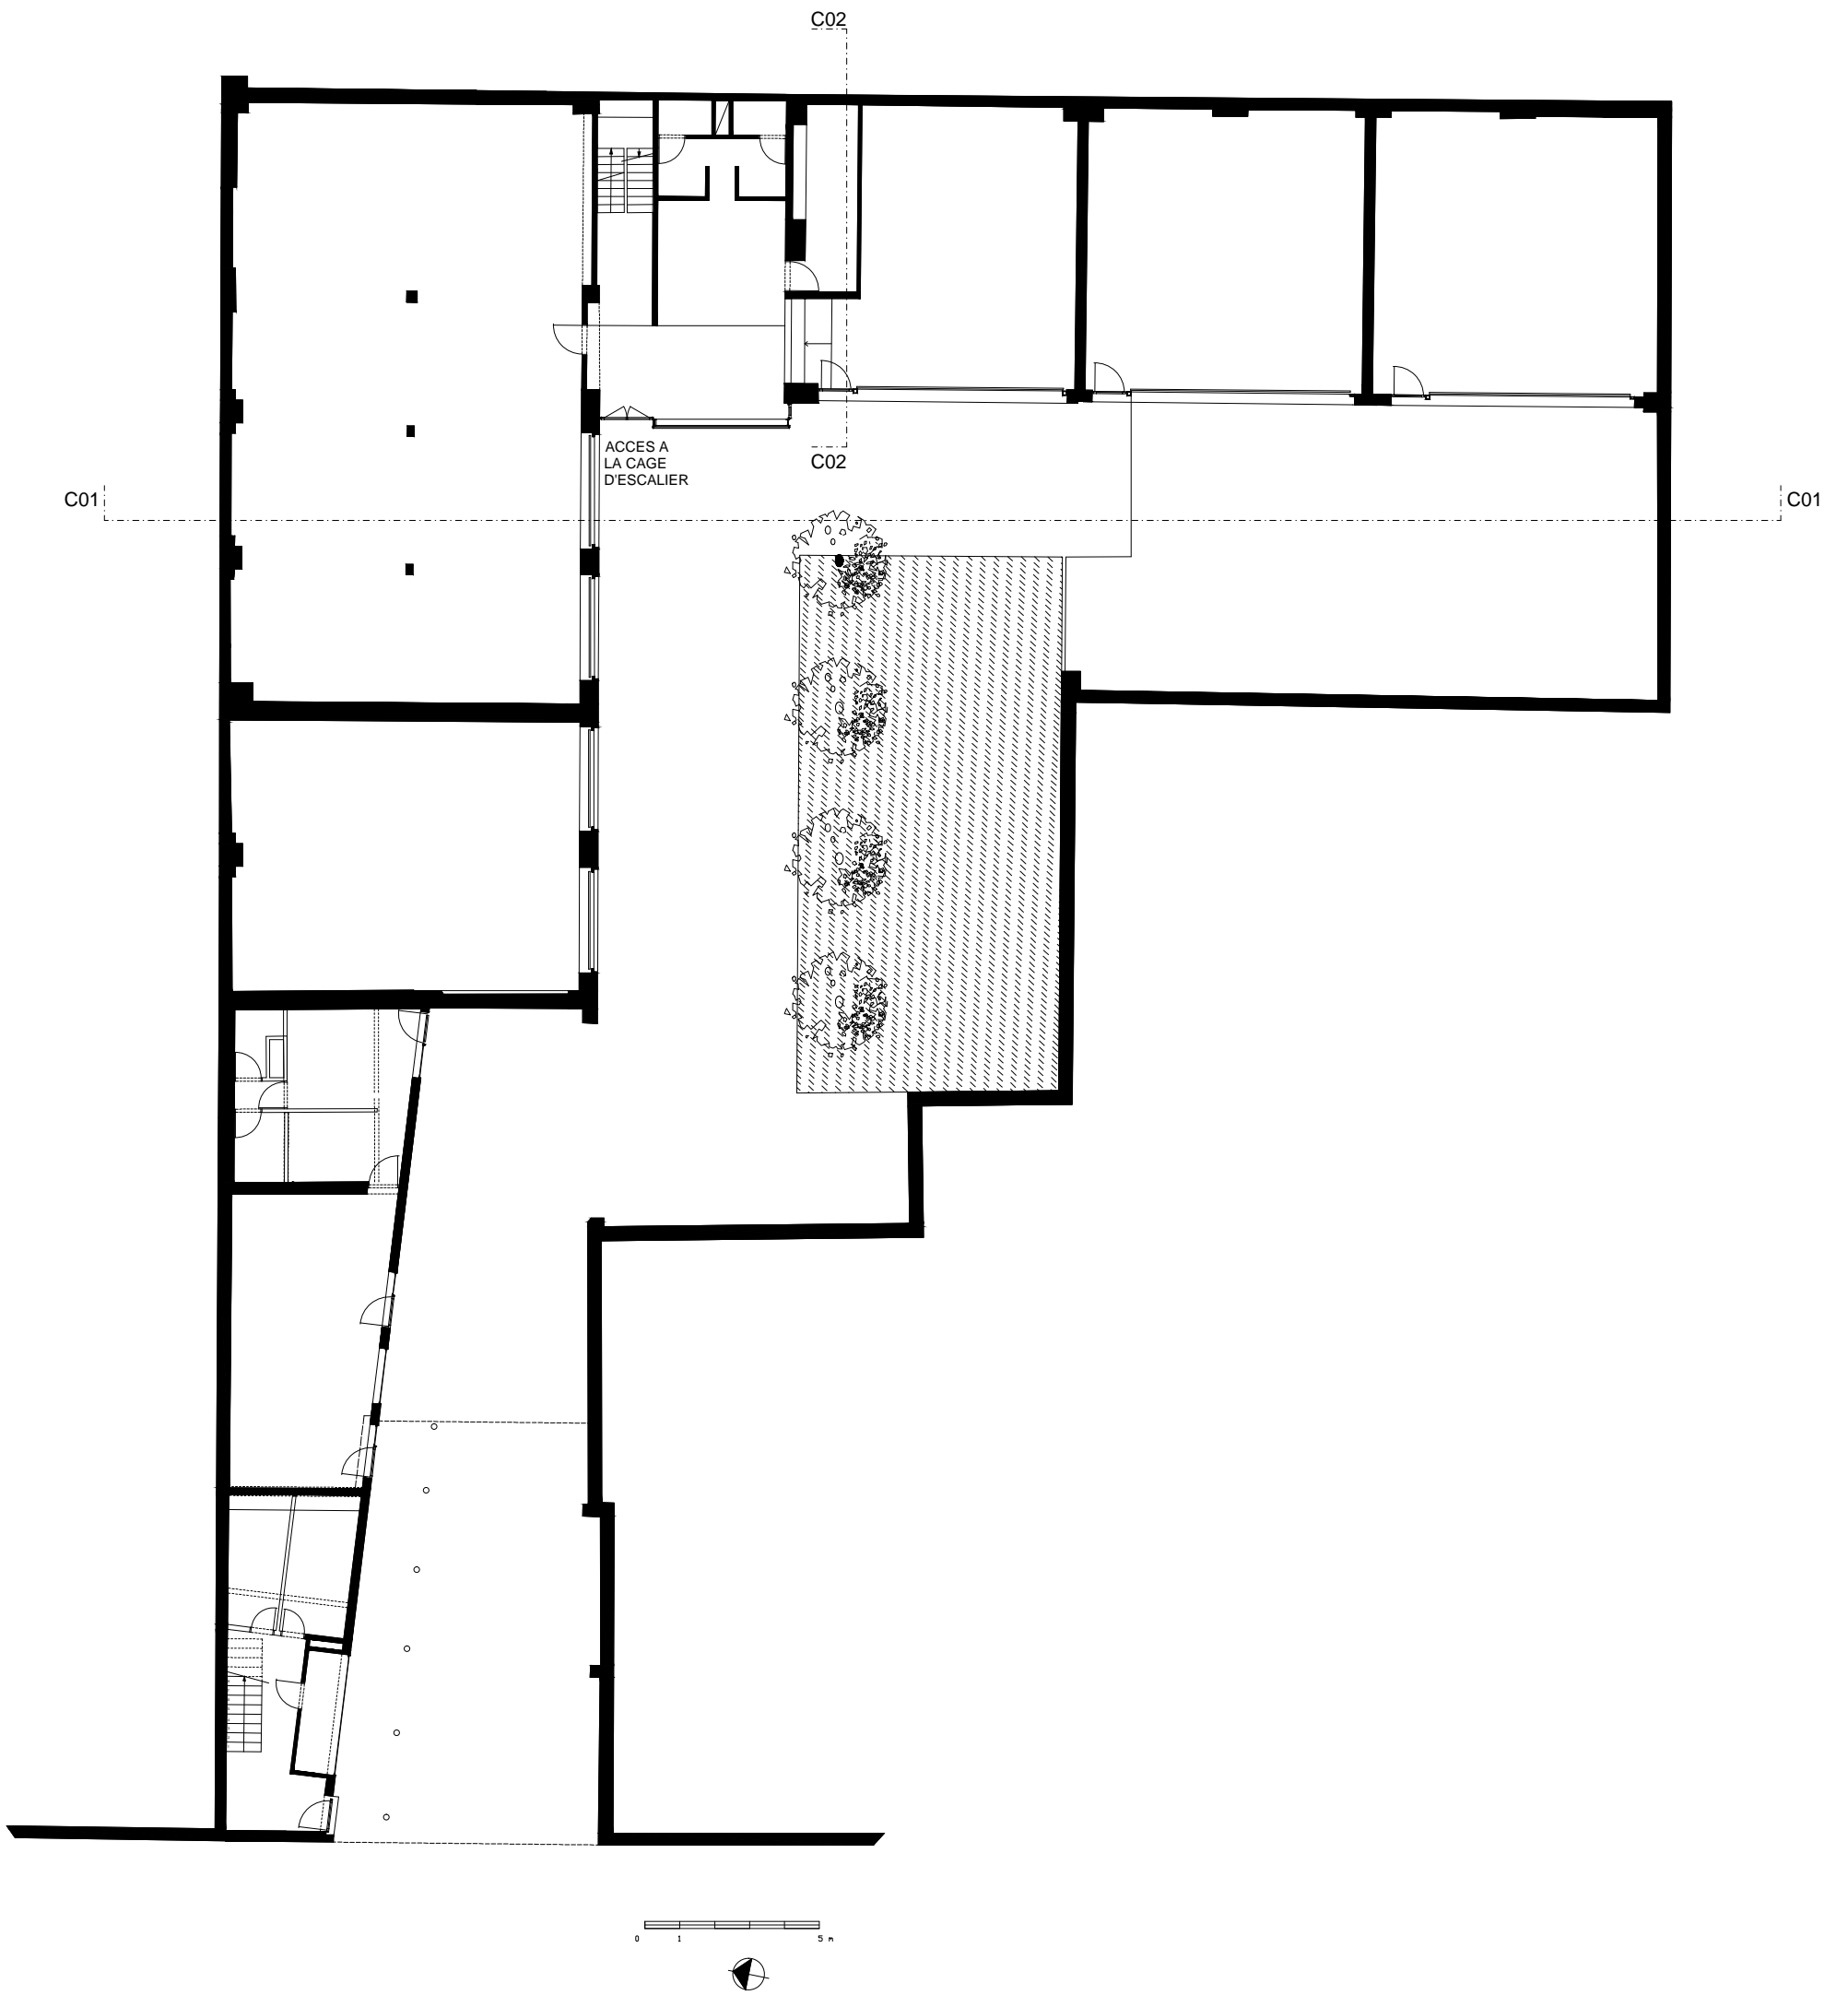


PLAN ETAGE REZ      ECH.1/200  
BA2 - EXERCICE 1 2011-2012  
ULB FACULTE D'ARCHITECTURE LA CAMBRE HORTA


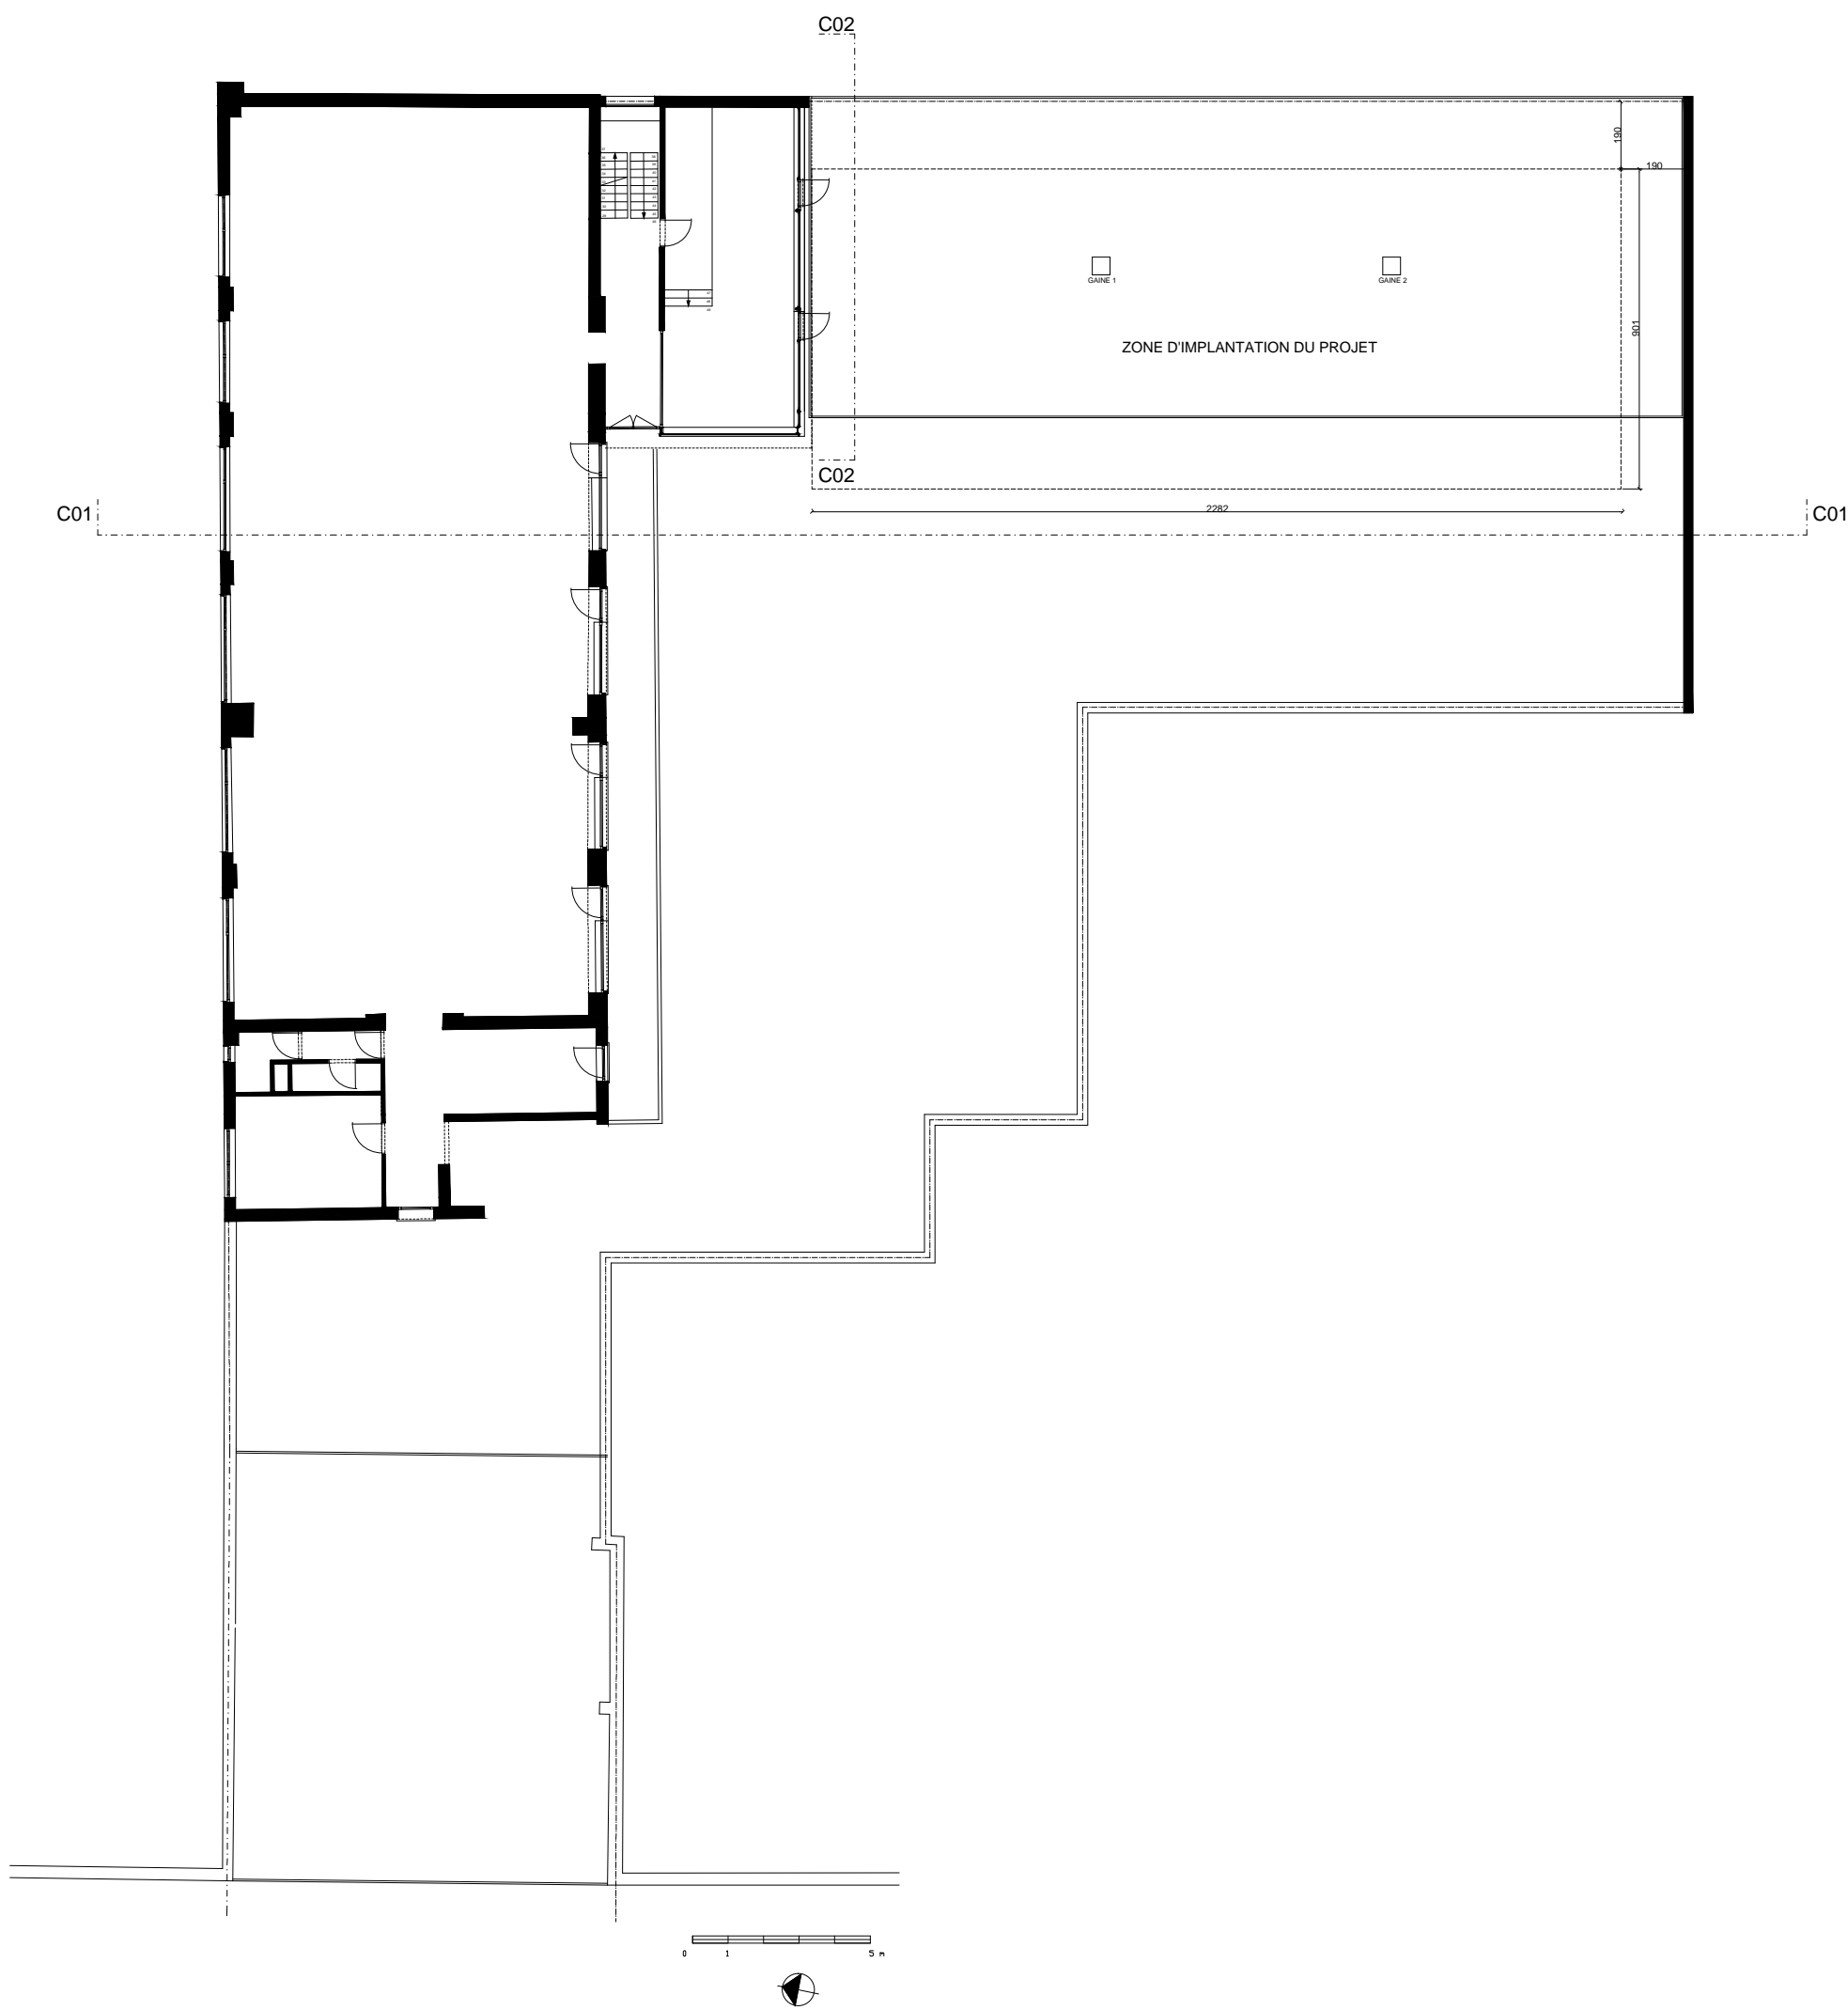


PLAN ETAGE 3 ET TOITURE ECH.1/200  
 BA2 - EXERCICE 1 2011-2012  
 ULB FACULTE D'ARCHITECTURE LA CAMBRE HORTA

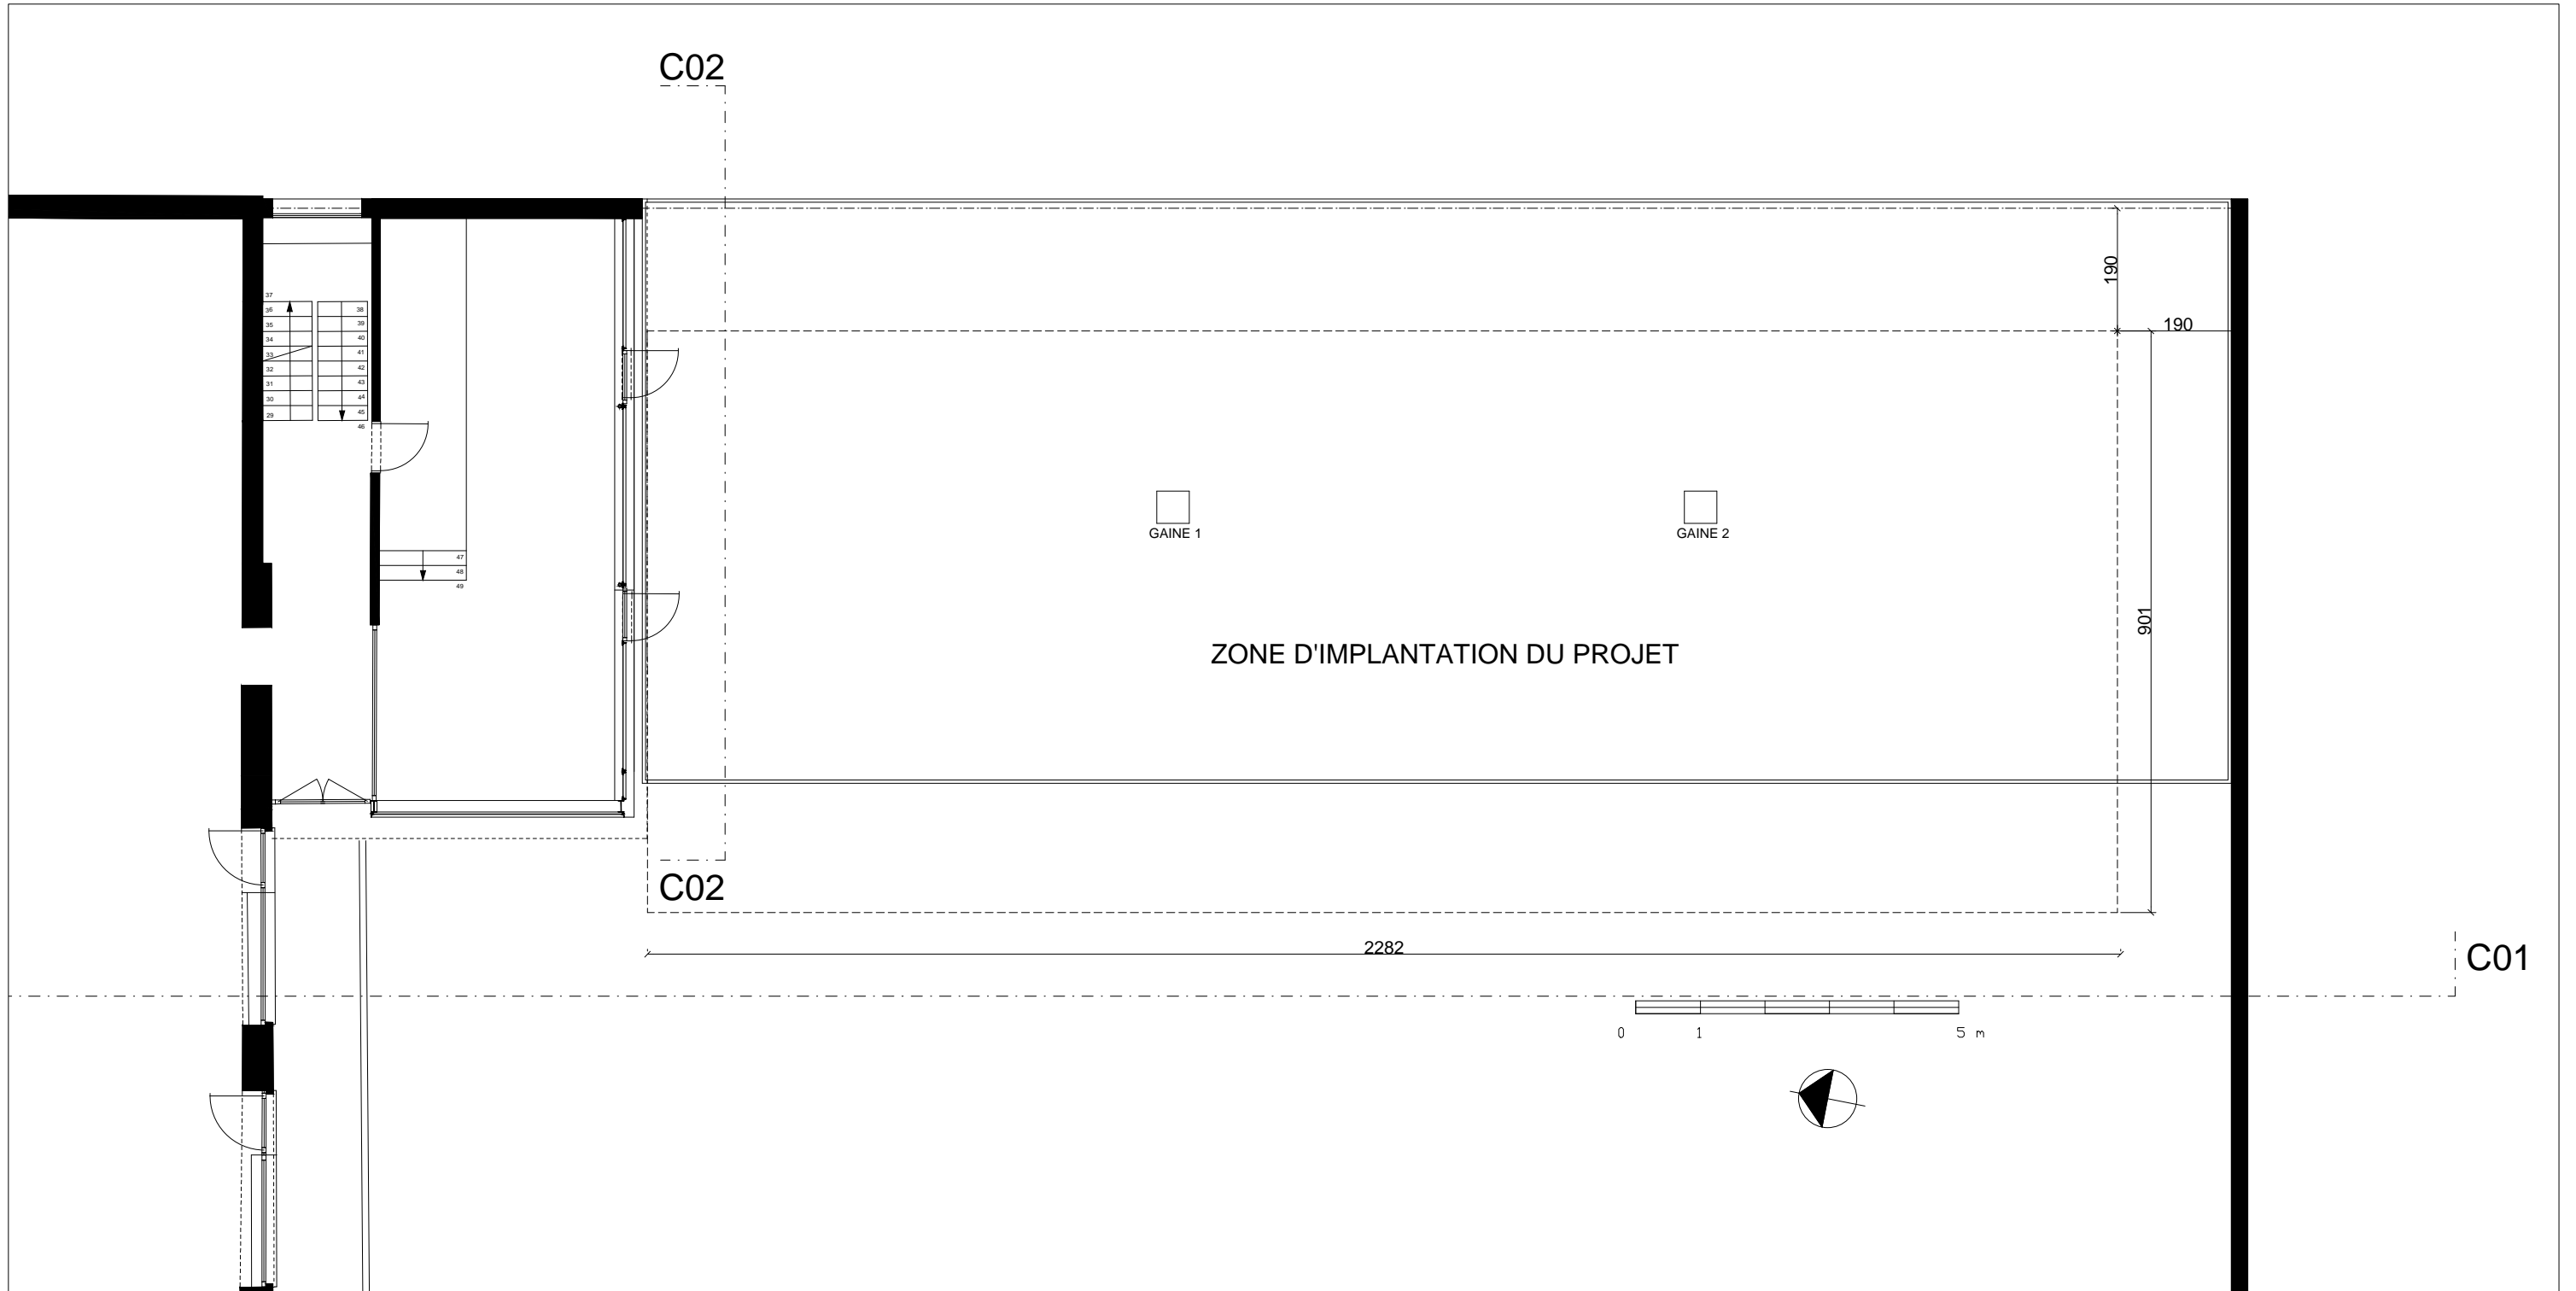

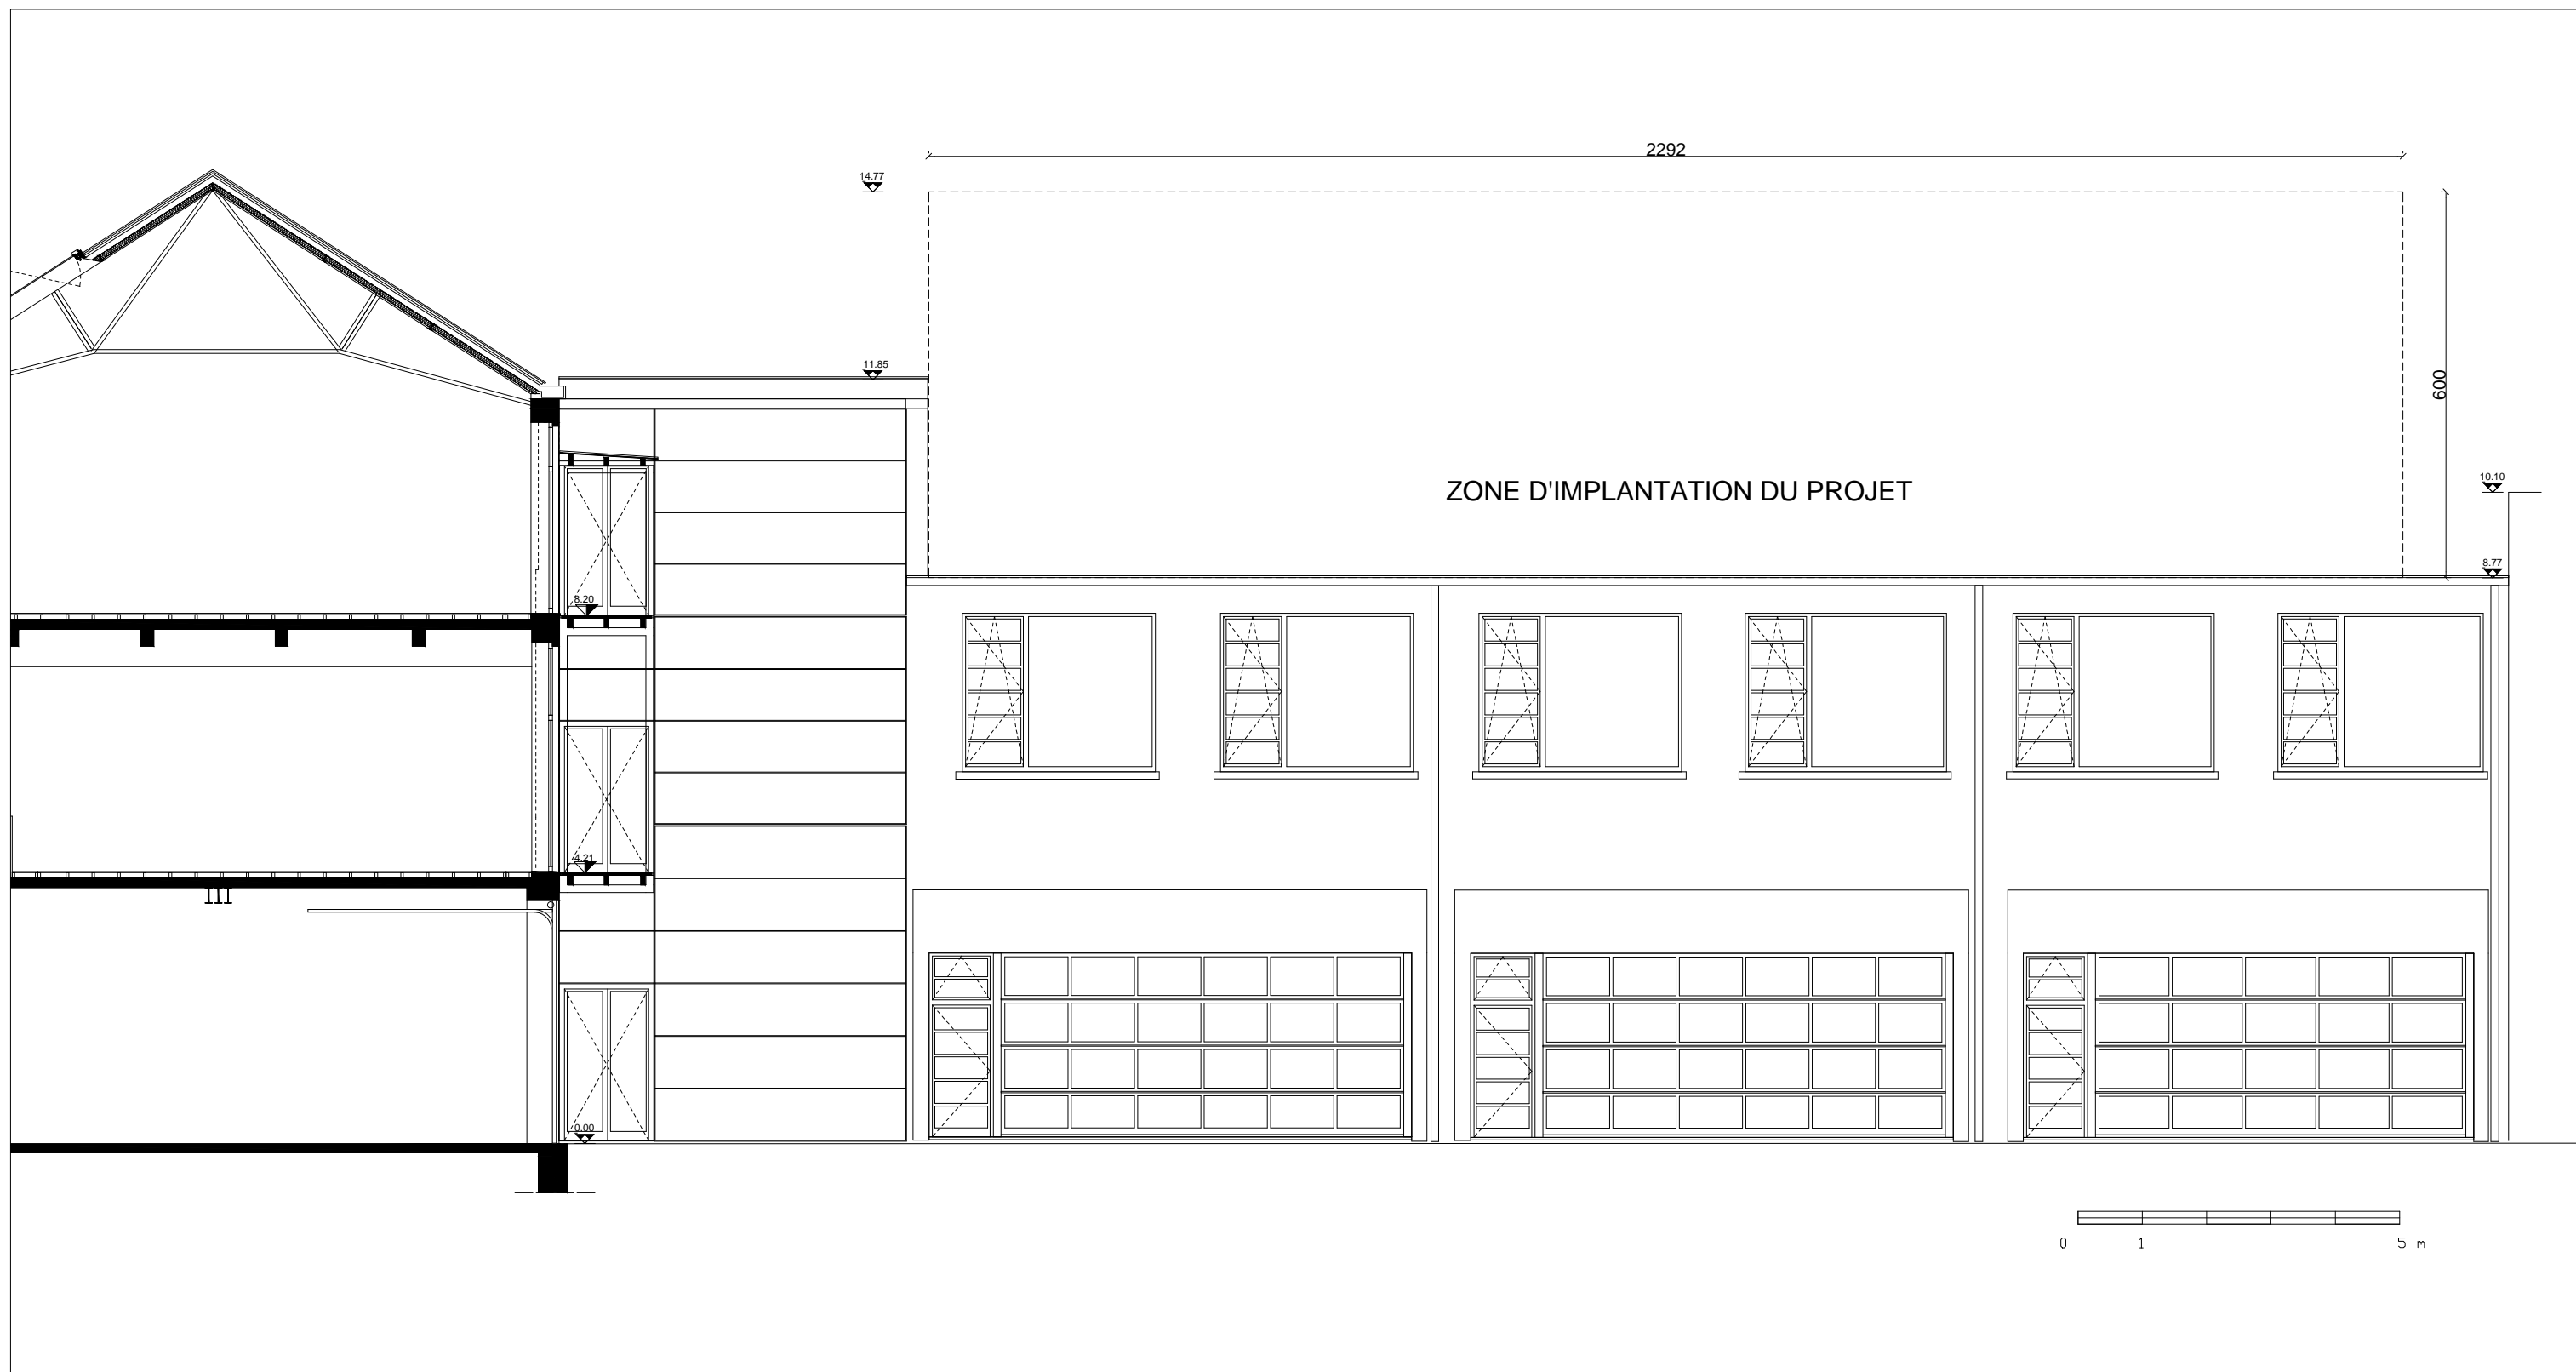

COUPE C01 ECH.1/100  
 BA2 - EXERCICE 1 2011-2012  
 ULB FACULTE D'ARCHITECTURE LA CAMBRE HORTA

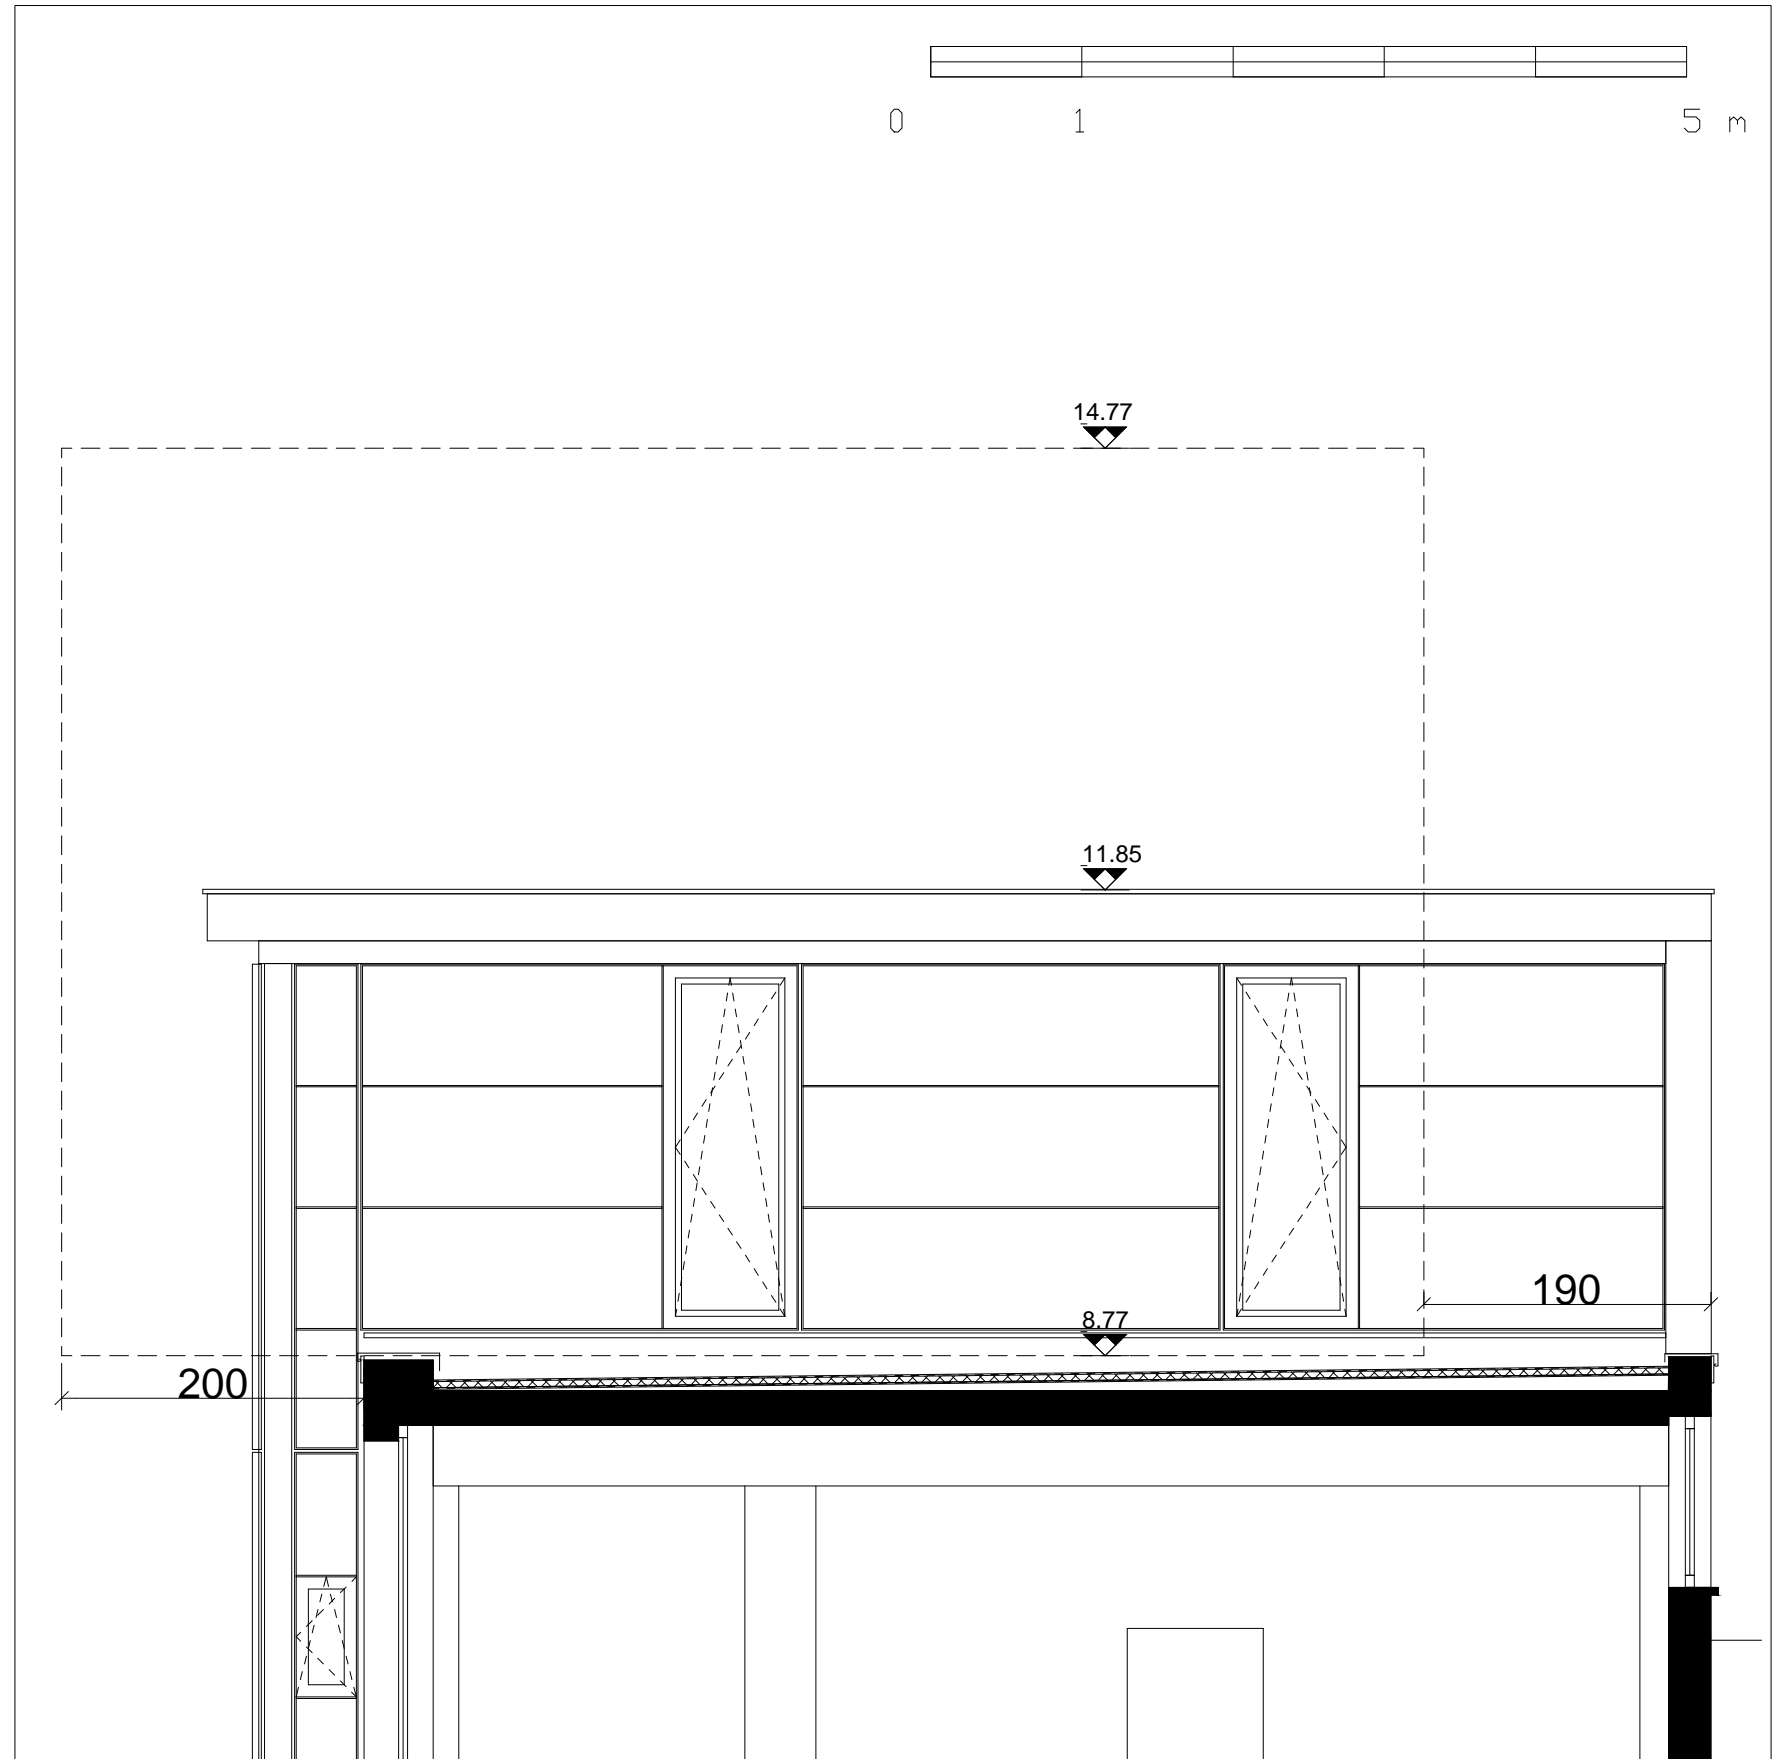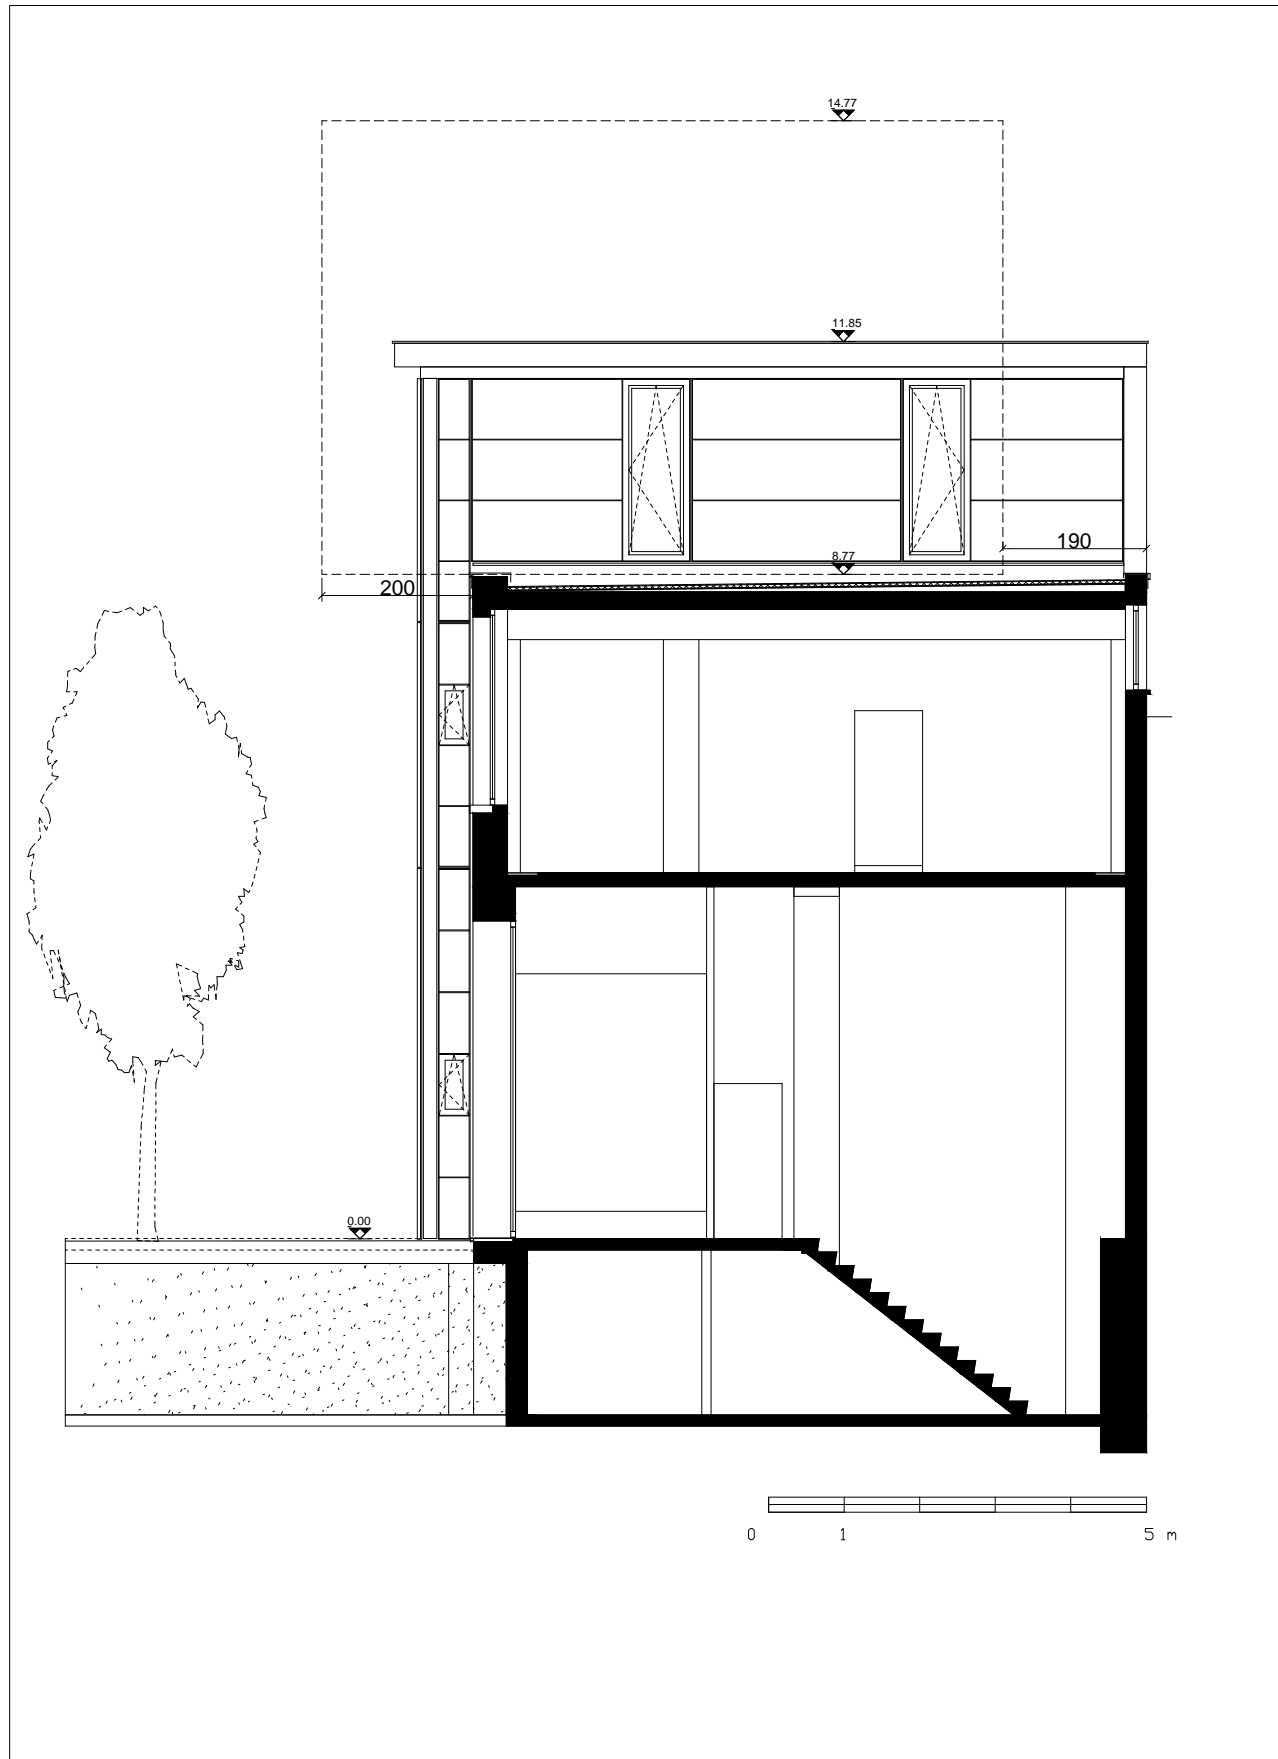

COUPE C02 ECH.1/100 & 1/50  
 BA2 - EXERCICE 1 2011-2012  
 ULB FACULTE D'ARCHITECTURE LACAMBRE HORTA